



Obręb
Gmina
Powiat
Woj.
Skala

LAPAJÓWKA
Zarzecze
przeworski
podkarpackie
1:3000

Załącznik graficzny do zasad objęcia w posiadanie gruntów wydzielonych w wyniku scalenia

LEGENDA


- drogi powiatowe
- drogi projektowane przeznaczone do utwardzenia
- istniejące drogi o nawierzchni asfaltowej
- rowy do konserwacji
- tereny przeznaczone do rekultywacji



„Europejski Fundusz Rolny na rzecz Rozwoju Obszarów Wiejskich: Europa inwestująca w obszary wiejskie”.
Operacje typu „Scalanie gruntów” w ramach poddziałania „Wsparcie na inwestycje związane z rozwojem, modernizacją
i dostosowywaniem rolnictwa i leśnictwa” objętego Programem Rozwoju Obszarów Wiejskich na lata 2014–2020

Obręb ŻURAWICZKI
Gmina ZARZECZE
Powiat przeworski
Woj. podkarpackie

Obręb ZARZECZE
Gmina ZARZECZE
Powiat przeworski
Woj. podkarpackie

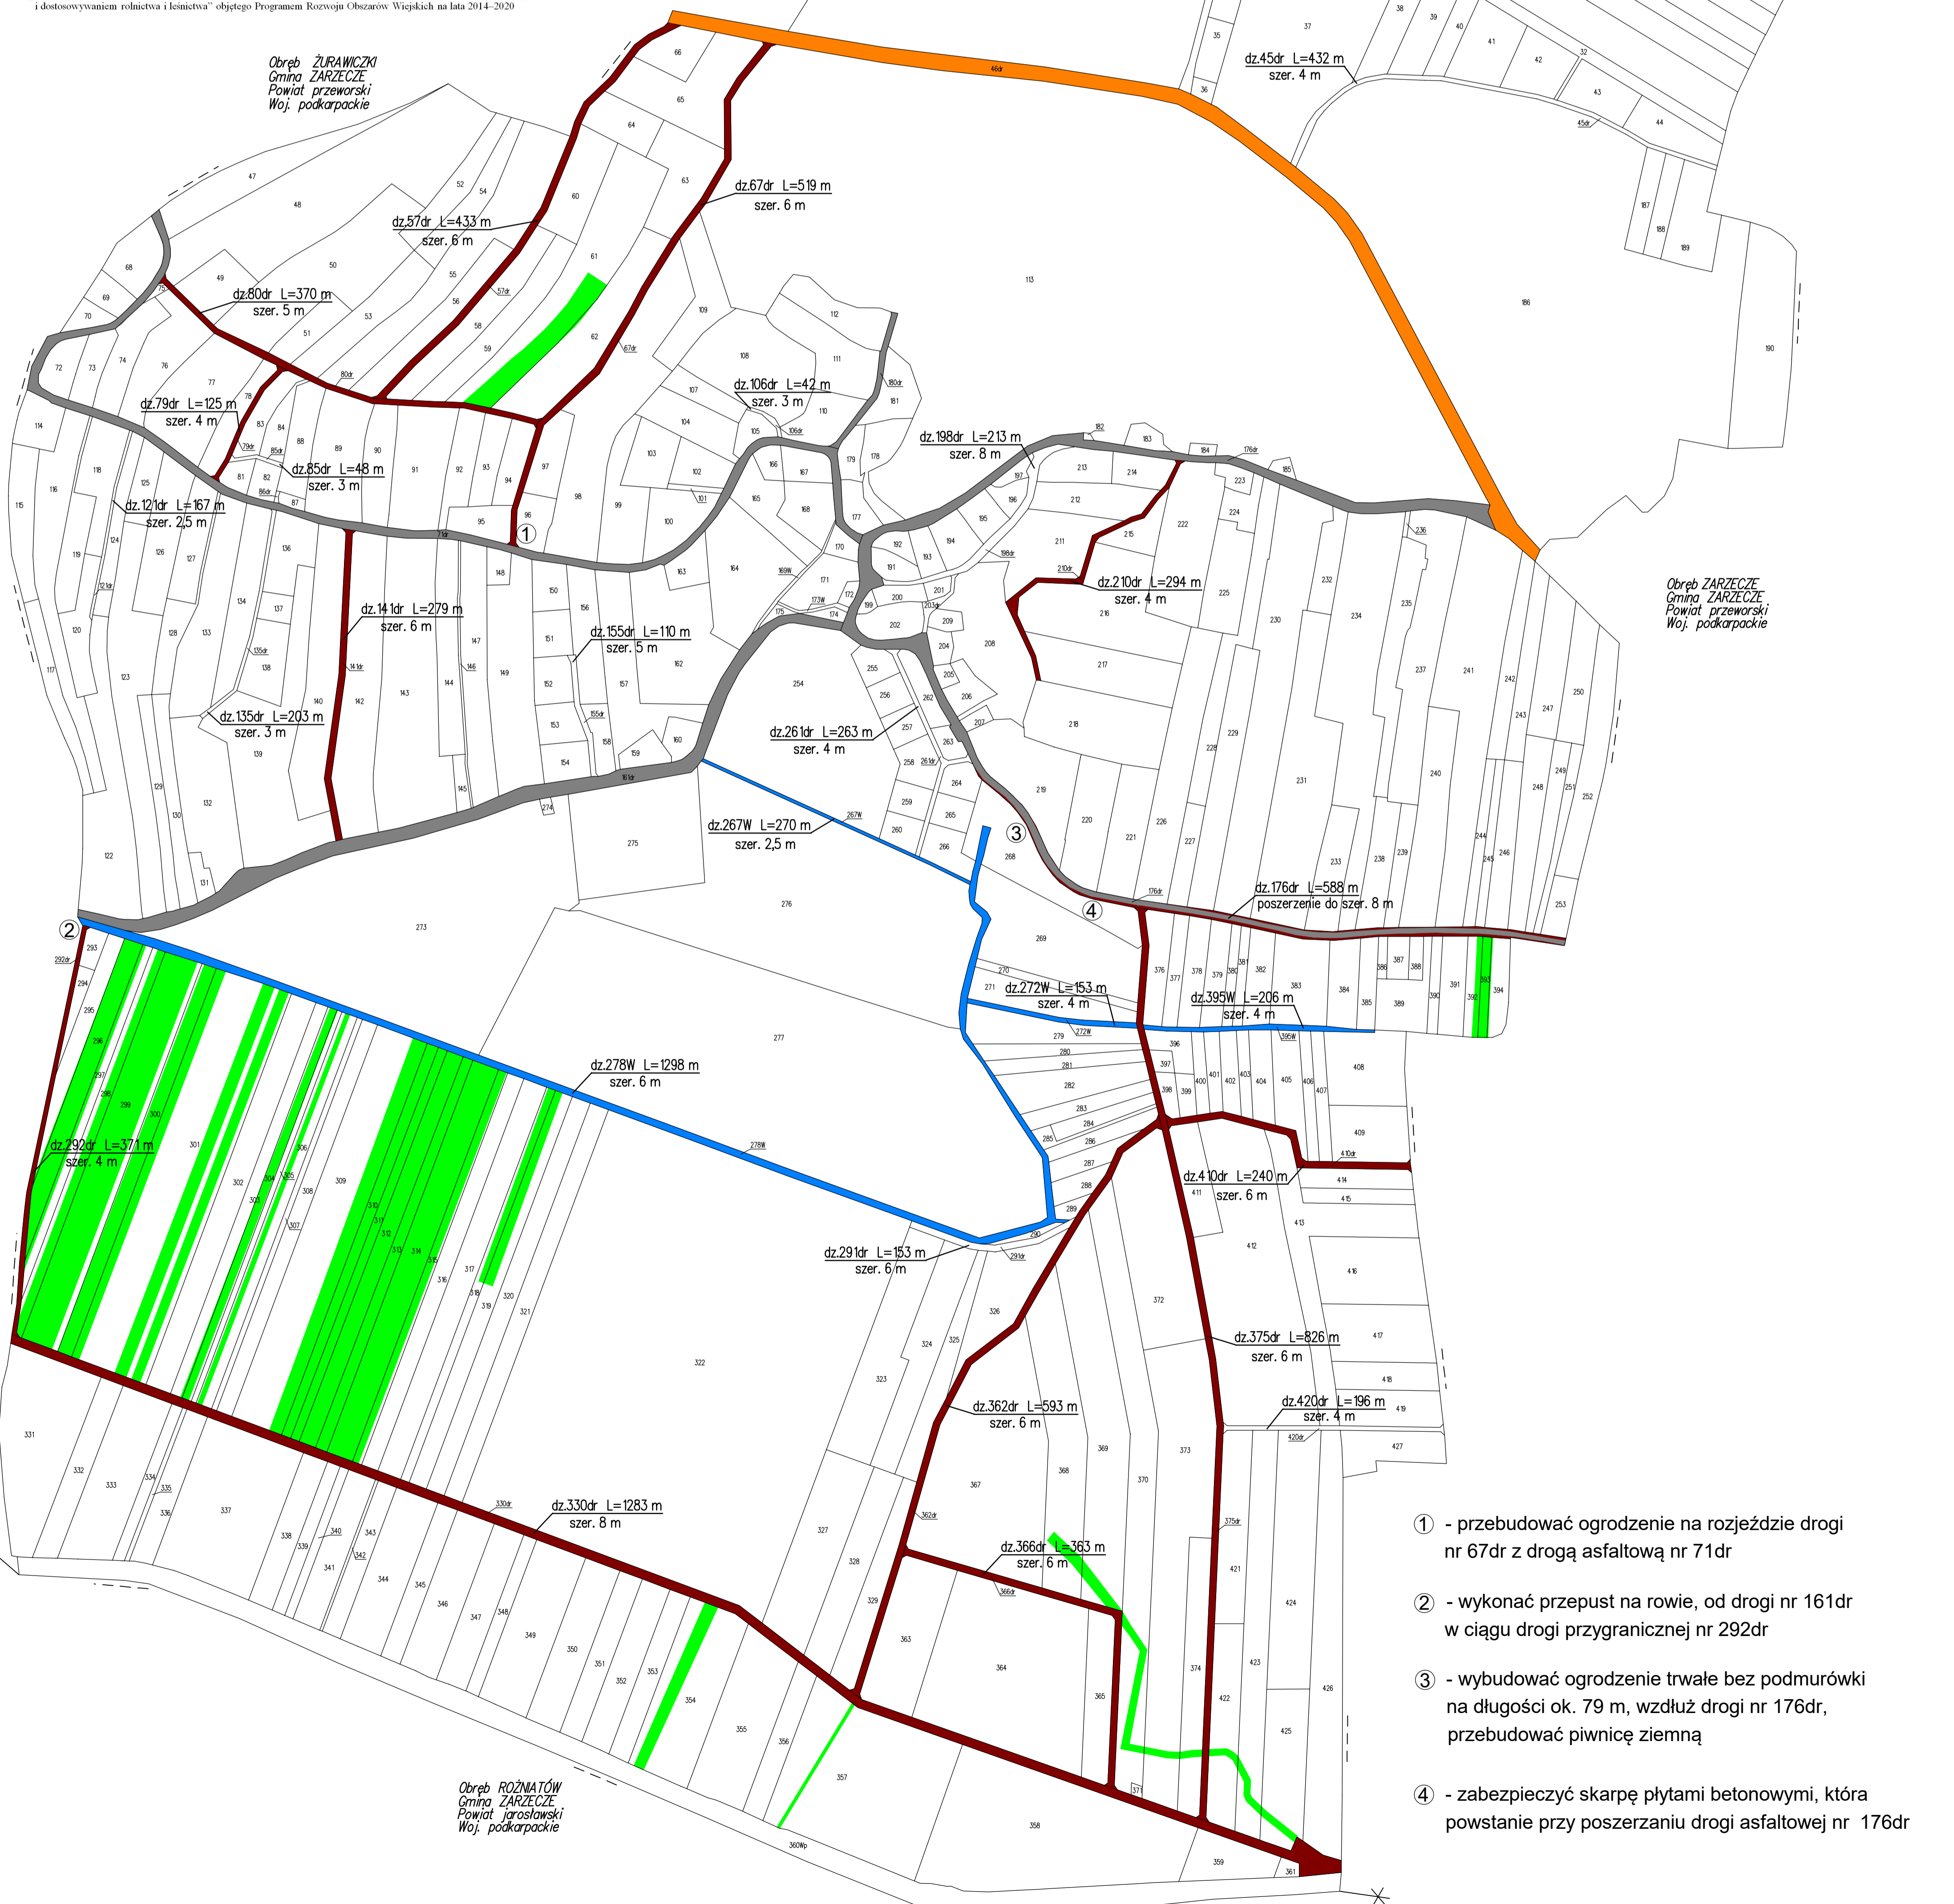

- ① - przebudować ogrodzenie na rozjeździe drogi nr 67dr z drogą asfaltową nr 71dr
- ② - wykonać przepust na rowie, od drogi nr 161dr w ciągu drogi przygranicznej nr 292dr
- ③ - wybudować ogrodzenie trwale bez podmurówki na długości ok. 79 m, wzdłuż drogi nr 176dr, przebudować piwnicę ziemną
- ④ - zabezpieczyć skarpy płytami betonowymi, która powstanie przy poszerzaniu drogi asfaltowej nr 176dr

Obręb ROZMATÓW
Gmina ZARZECZE
Powiat jarosławski
Woj. podkarpackie